

银川市永宁县望远工业园区红旗路西侧 年产10万吨农业高效节水灌溉带及高性能环保塑料管材项目

规划方案公示


为了充分发挥市民在城乡管理中的作用，实施阳光规划，提高规划透明度，维护市民对城乡规划的知情权，监督权，提高城乡规划水平及公众参与程度，现将“银川市永宁县望远工业园区红旗路西侧年产10万吨农业高效节水灌溉带及高性能环保塑料管材项目”规划方案予以公示。

项目概况：

“银川市永宁县望远工业园区红旗路西侧年产10万吨农业高效节水灌溉带及高性能环保塑料管材项目”项目位于永宁县望远工业园区红旗路西侧，规划总用地面积56612.00平方米（约合84.92亩），规划总建筑面积32322.90平方米，其中地上建筑面积32485.43平方米，地下建筑面积409.57平方米。容积率1.10，建筑密度50.55%，绿地率3.8%，机动车停车位77辆。

建设内容：

该项目规划建设办公楼1栋、生产车间3栋、库房2栋，门房、辅助用房及公共卫生间2栋。
建设单位：银川市永宁县望远工业园区年产10万吨农业高效节水灌溉带及高性能环保塑料管材项目
设计单位：中旭（宁夏）工程设计咨询有限公司
项目地址：银川市永宁县望远工业园区红旗路西侧
公示单位：永宁县自然资源局
联系电话：0951-8019551
公示时间：2024年1月31日至2024年2月7日
（公示7个工作日）

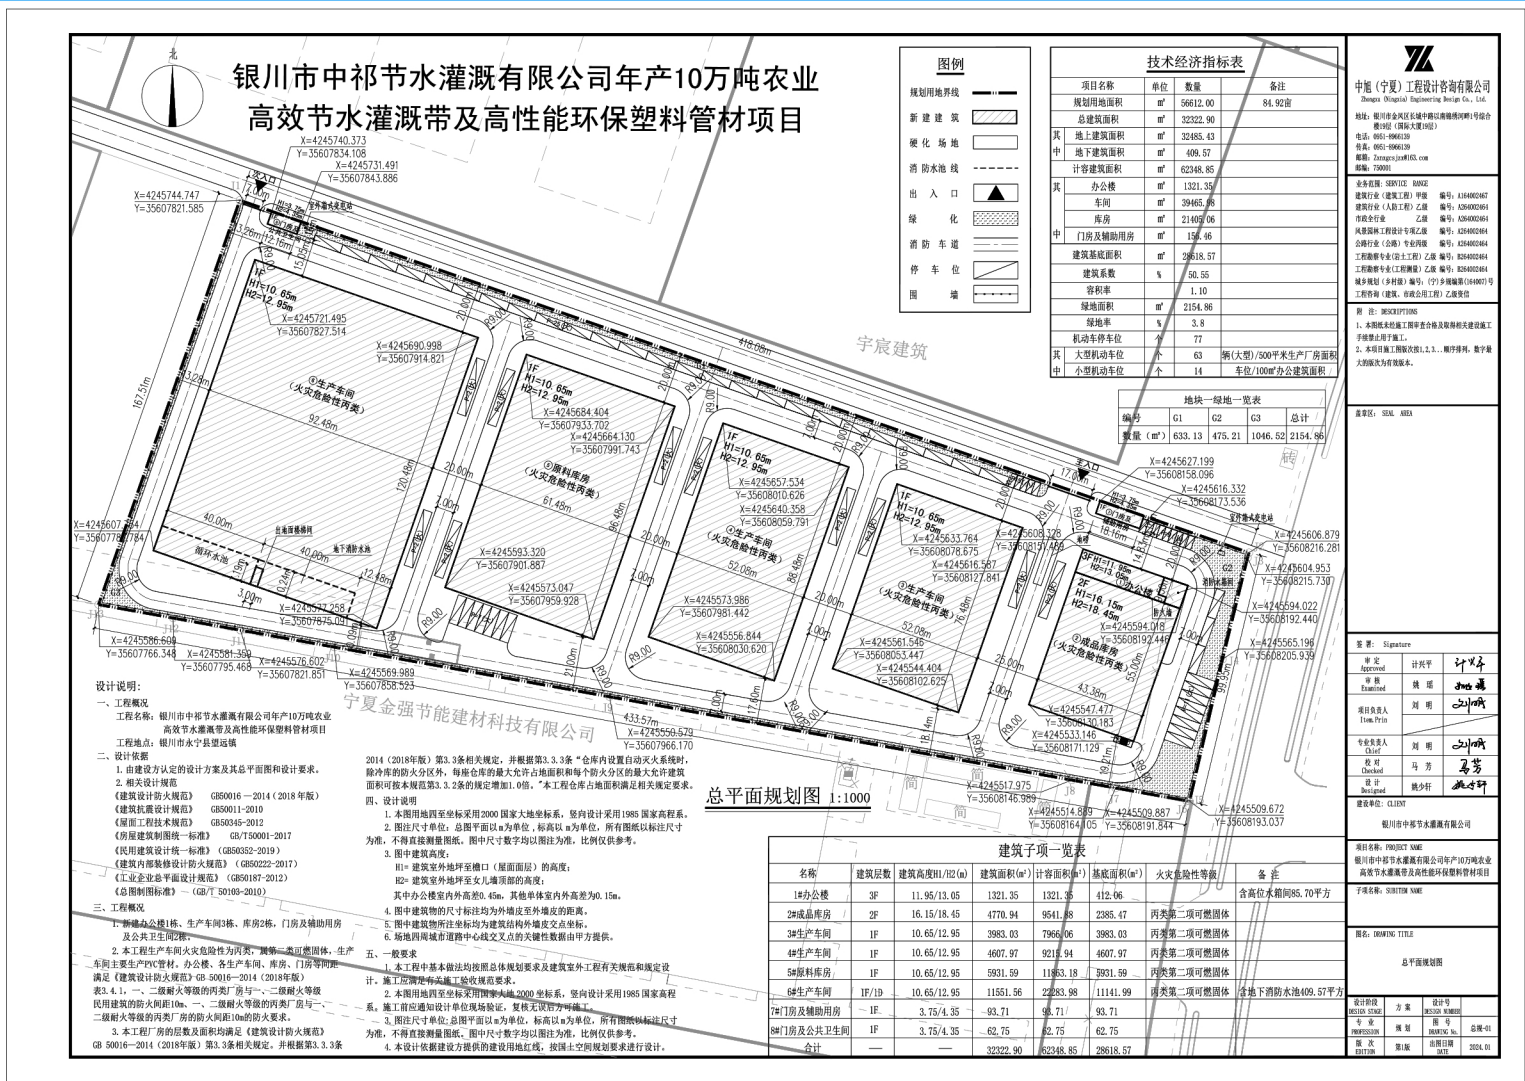

银川市永宁县望远工业园区年产10万吨农业高效节水灌溉带及高性能环保塑料管材项目总平面规划图



鸟瞰图



单体效果图