

宁夏银川永宁县永清路(望远大道-109国道)电力管沟工程项目公示图

建设项目公示

永宁县供电公司拟在永宁县永清路北侧（望远大道-109国道）路段绿化带内建设电力管沟，建设单位已委托设计单位按照城市规划要求、相关规定、建筑设计规范等进行方案设计，现将外送线路路径示意图予以公示。

公示时间自2026年6月8日至6月16日（7个工作日），如有意见请于6月16日之前来电或书面意见给永宁县自然资源局。

公示单位：永宁县自然资源局

电话：0951-8019551

建设单位：永宁县供电公司

电话：18941190537




设计单位：宁夏众合远大电力设计有限公司

电话：13709572098

永宁县自然资源局

2026年6月8日

区位图

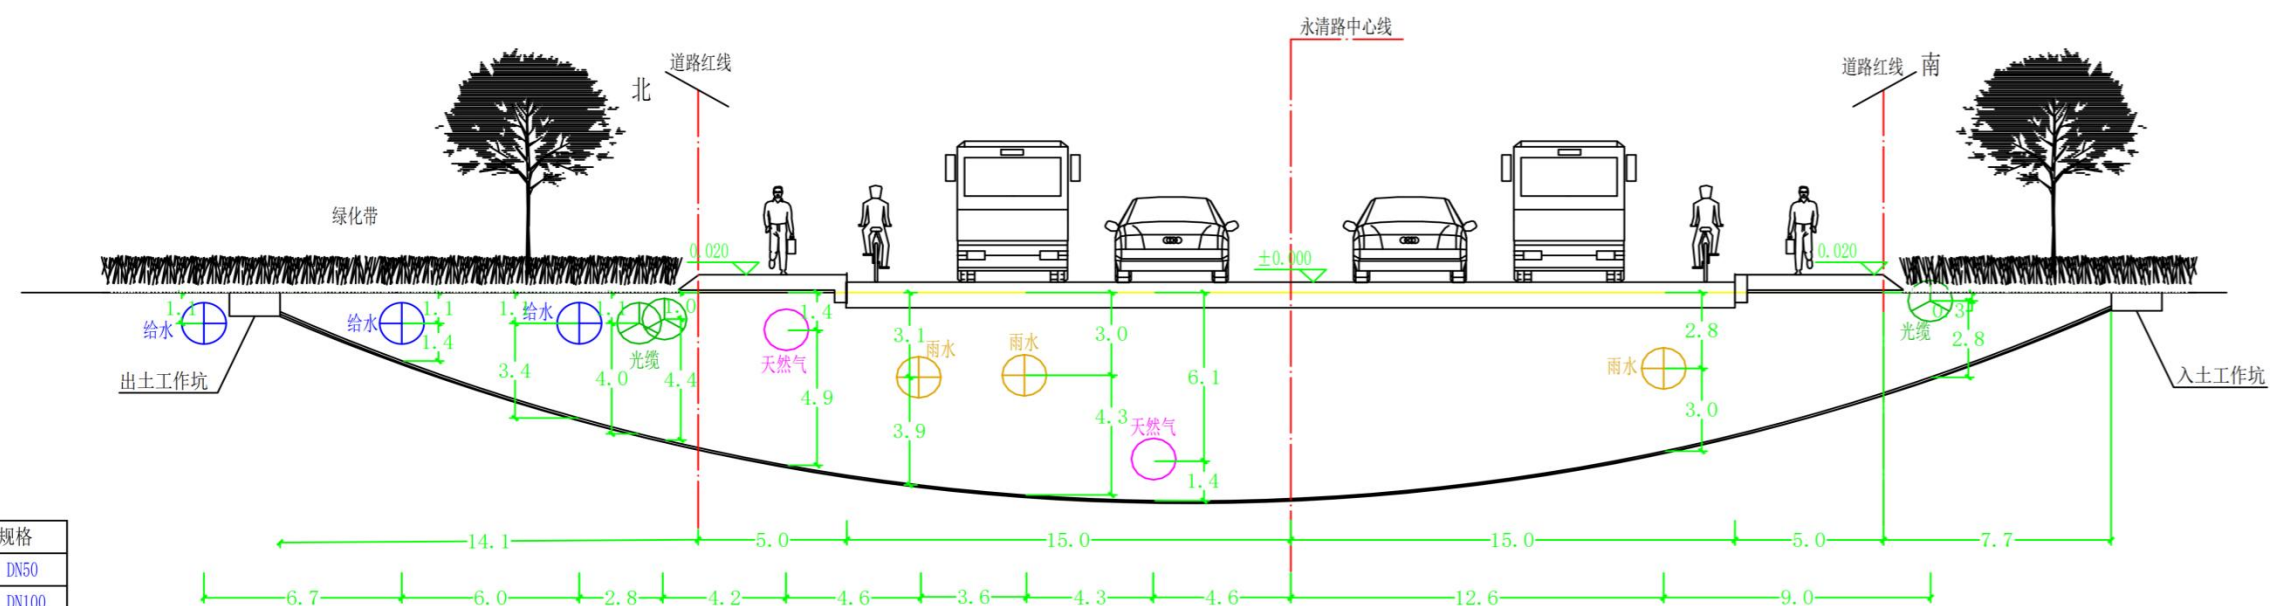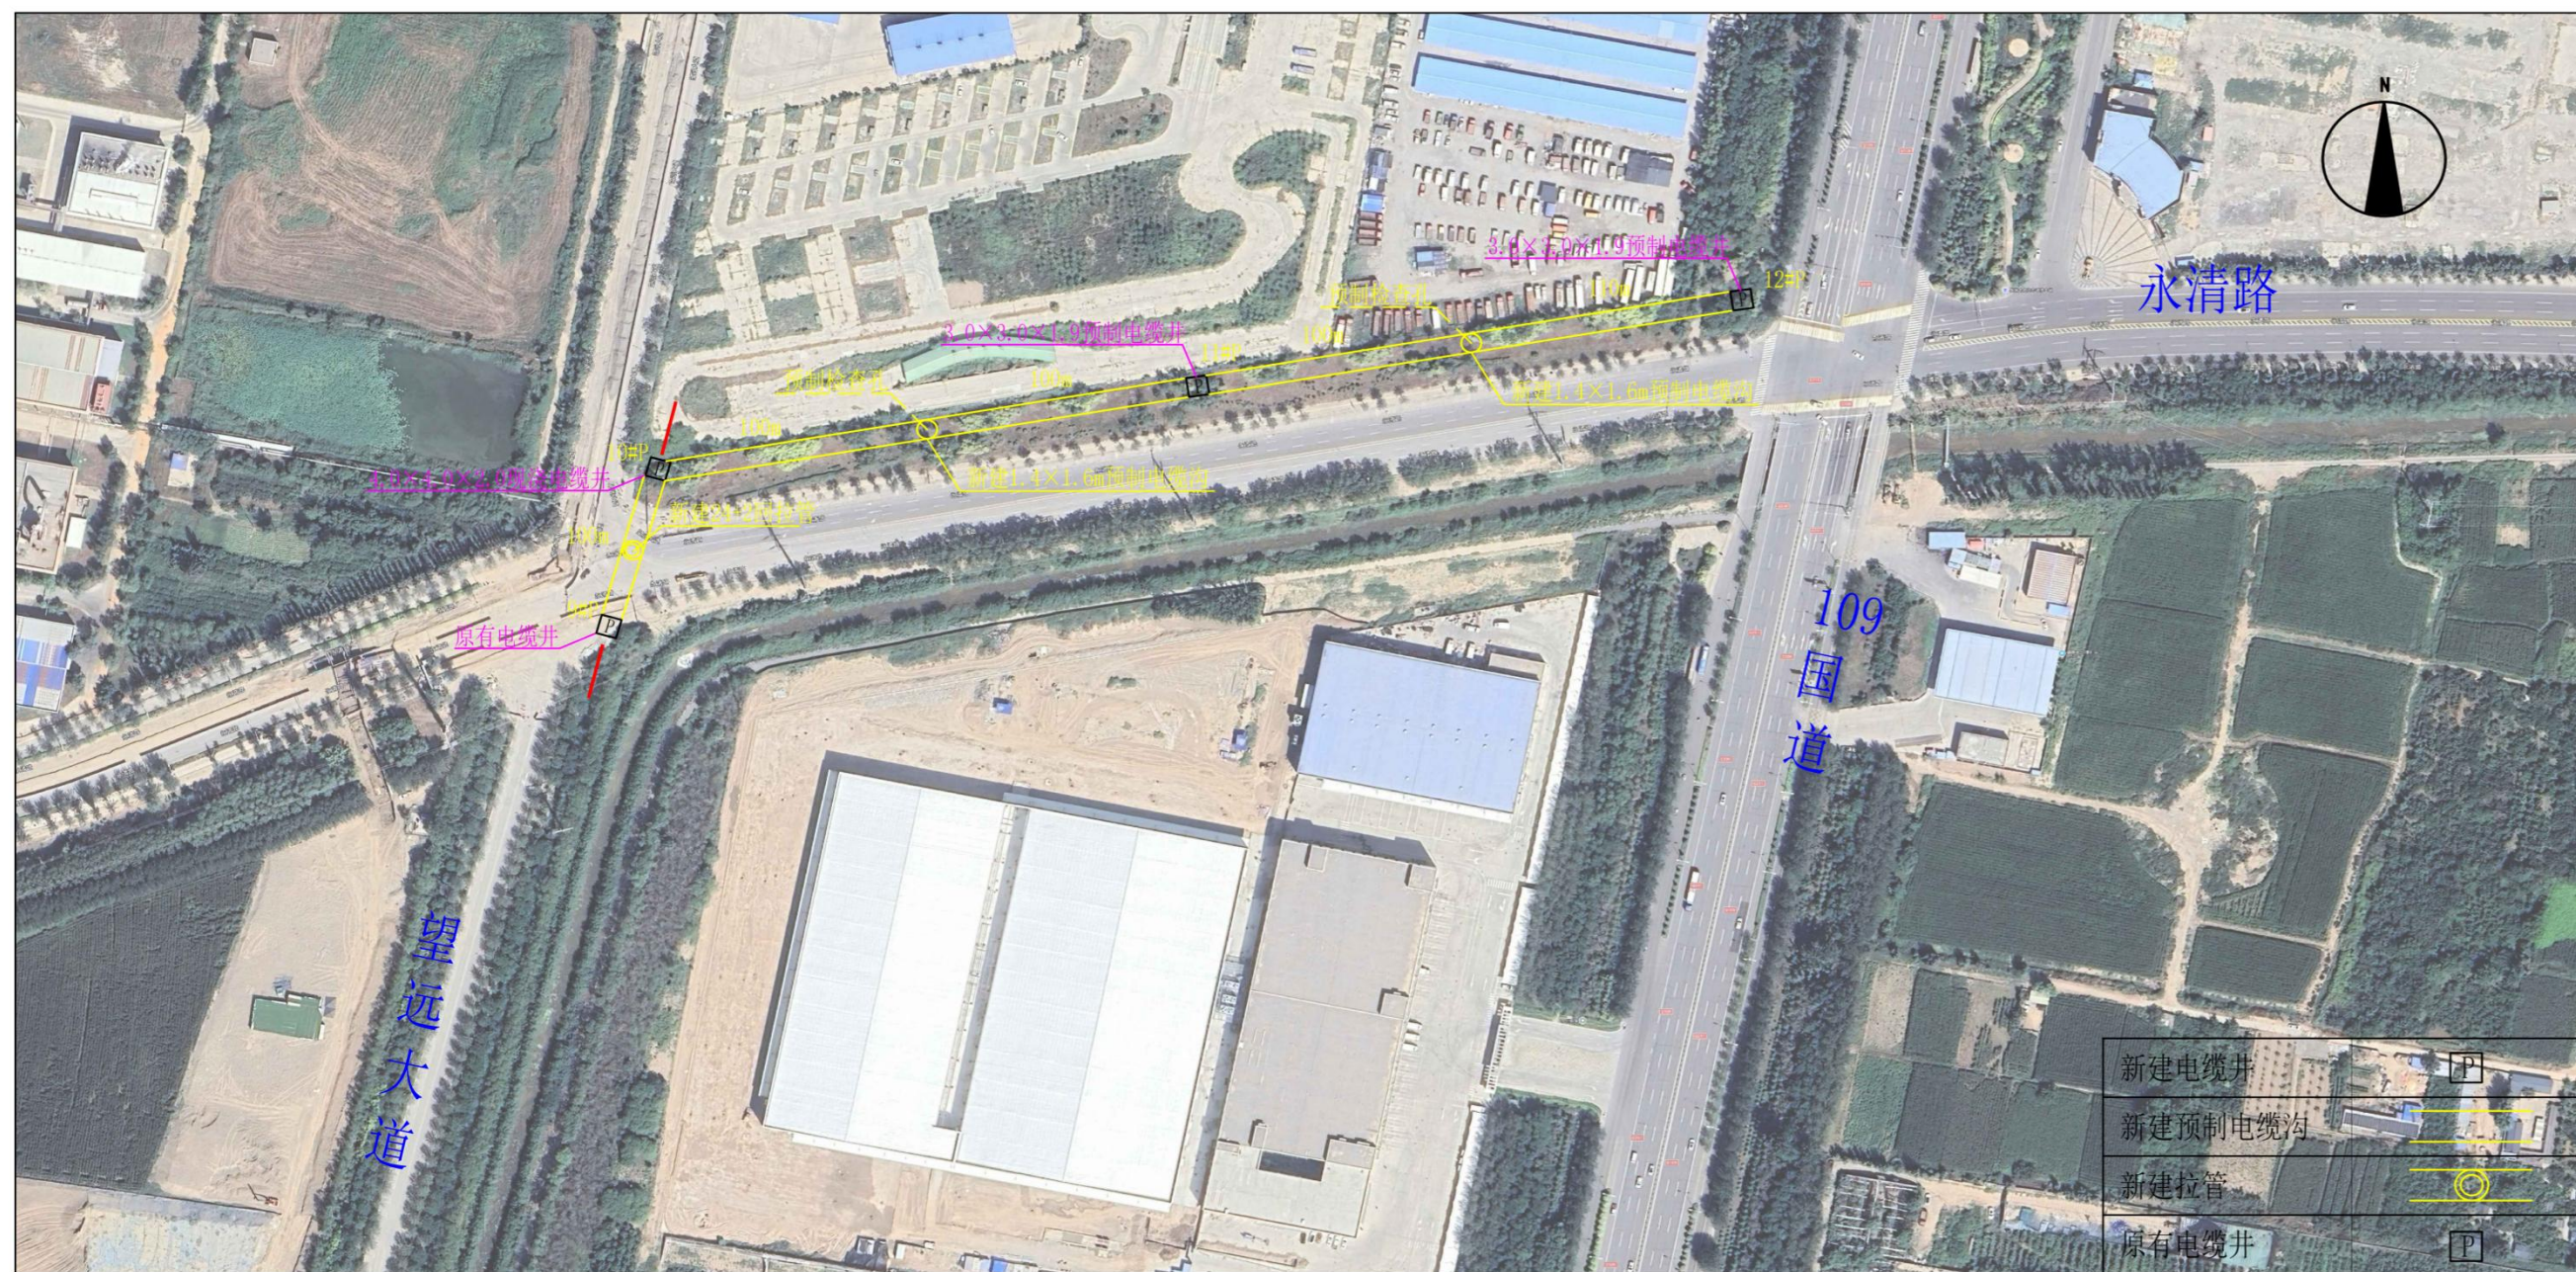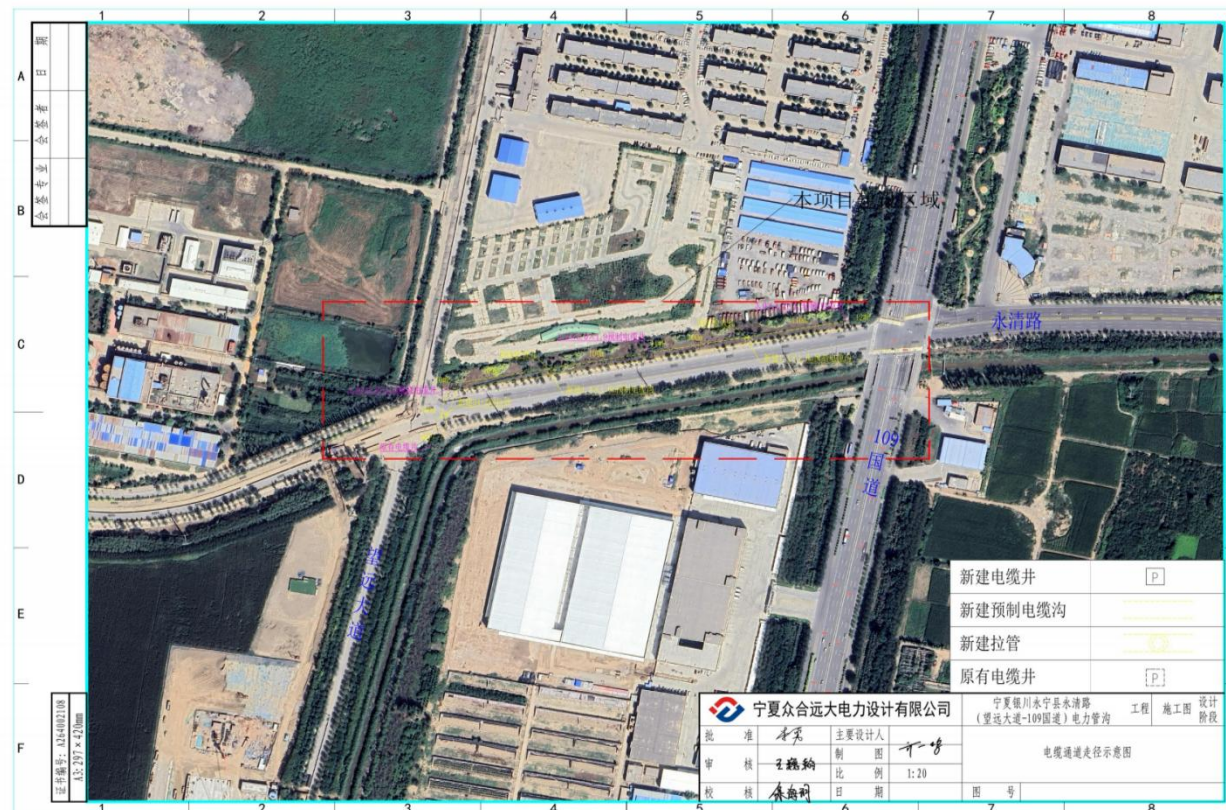

管类	材质	规格
给水	PE	DN50
给水	PE	DN100
给水	PE	DN100
光缆	光纤	200×100
光缆	光纤	Φ100
天然气	PE	DN200
雨水	砼	DN400
雨水	砼	DN1200
天然气	PE	DN300
雨水	砼	DN400
交通信号	铜/光	Φ100

宁夏银川永宁县永清路（望远大道-109国道）电力管沟工程断面图